




Plan de situation



Master plan échelle 1/2000

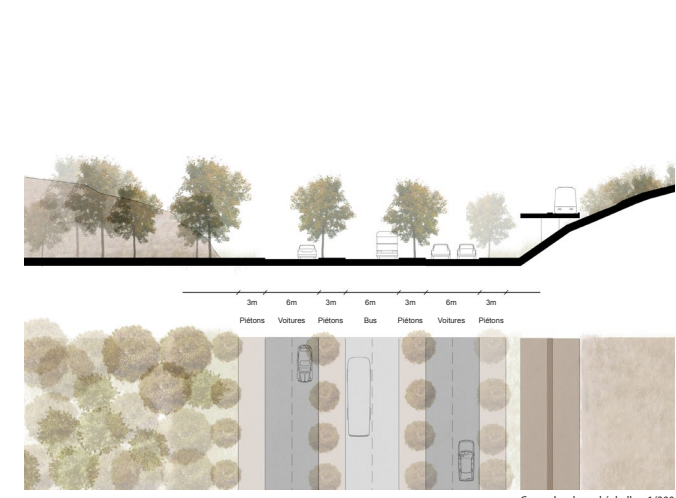

Coupe boulevard échelle 1/200






Perspective de la façade maritime



Perspective de la façade maritime



Perspective de la façade sud

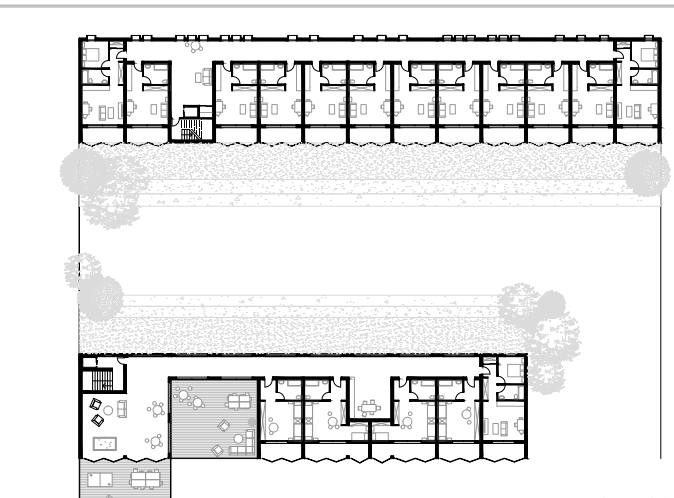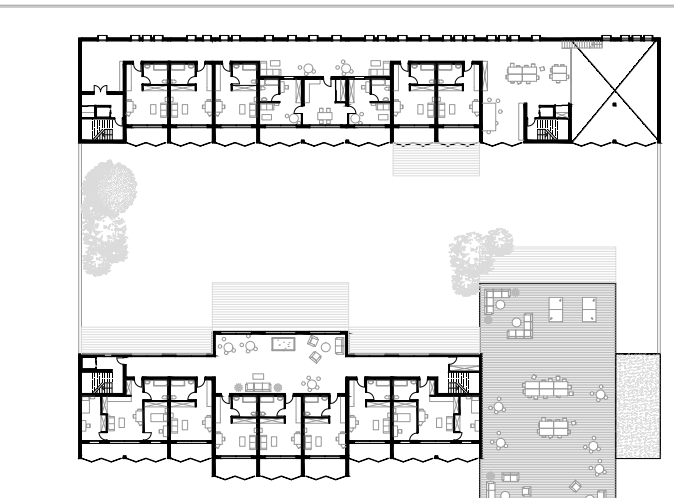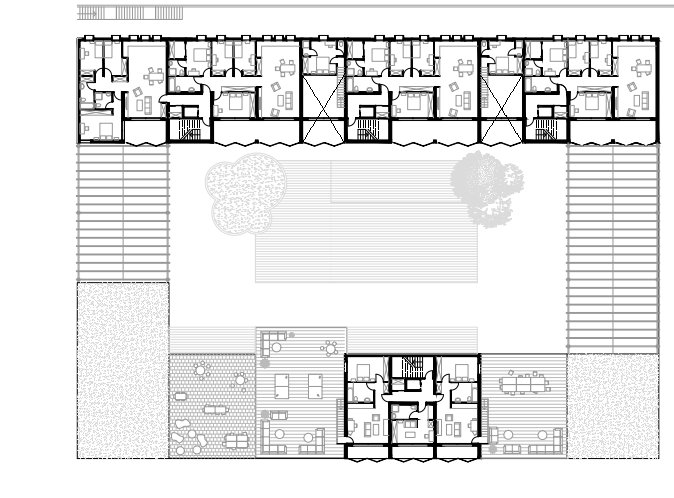



Plan R+2 échelle 1/200




Perspective intérieure de l'ét




Plan masse échelle 1/500

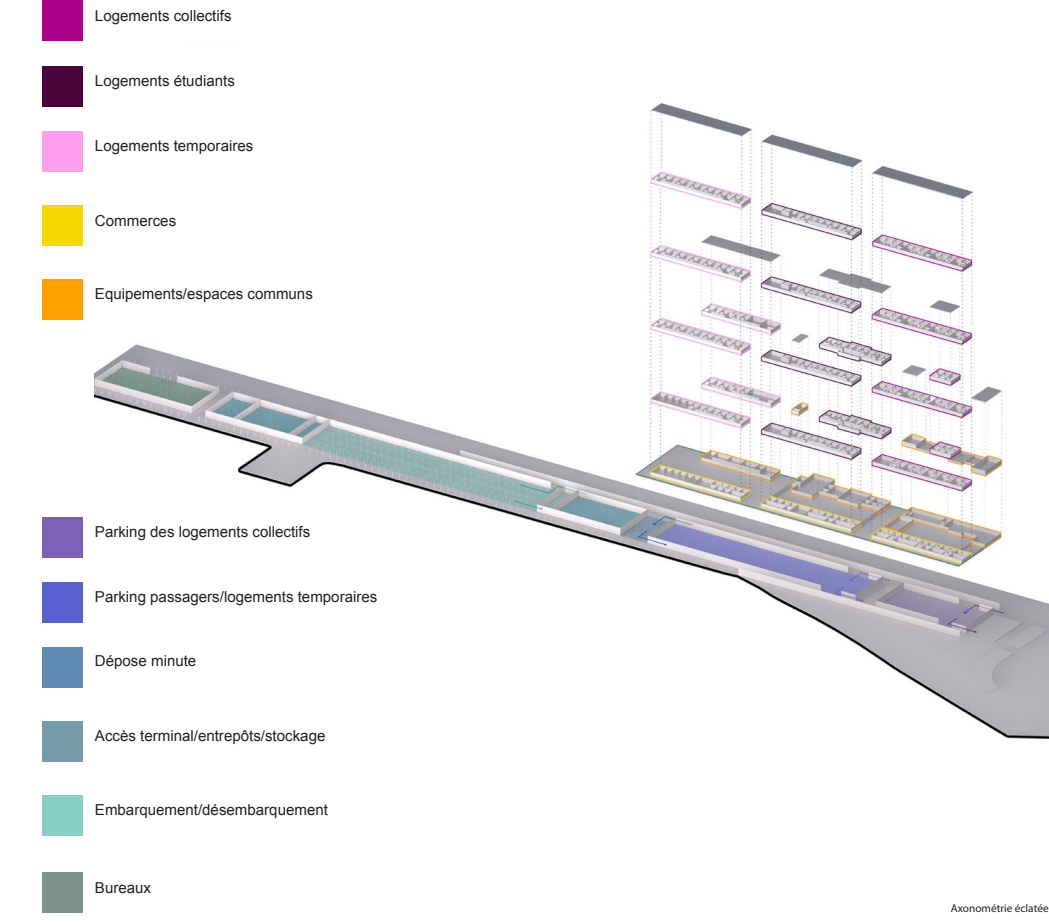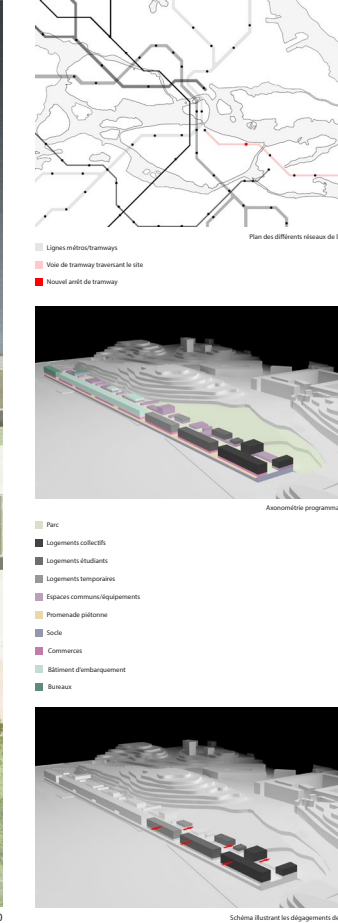



Axonométrie établie

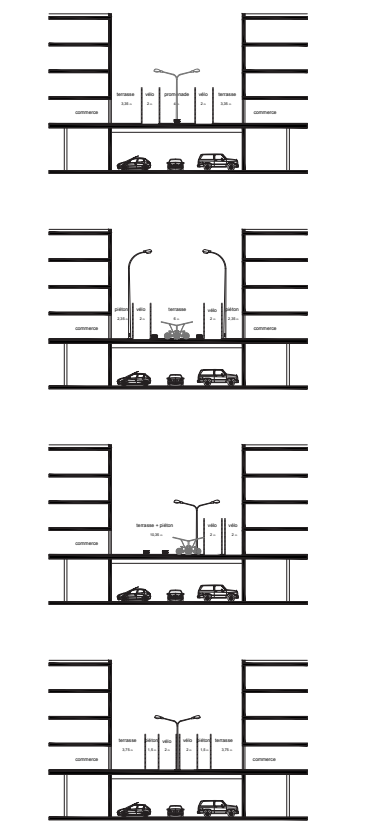


Coupes rues intérieures échelle 1/200

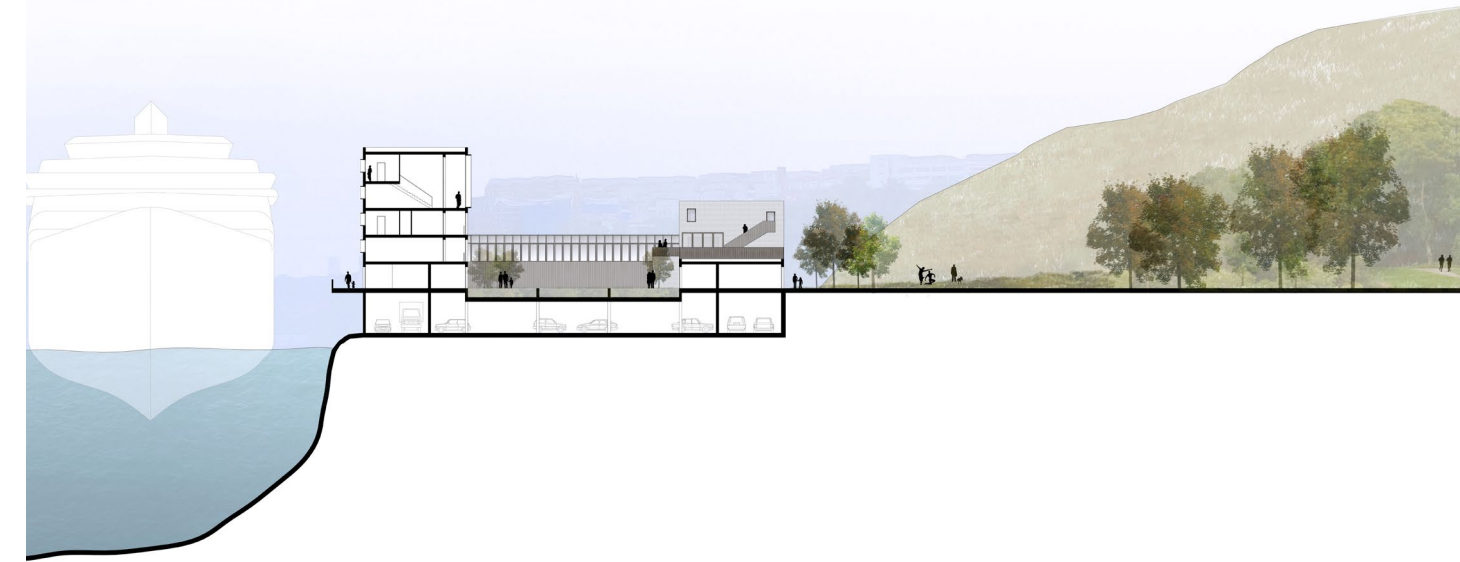


Coupe longitudinale échelle 1/200

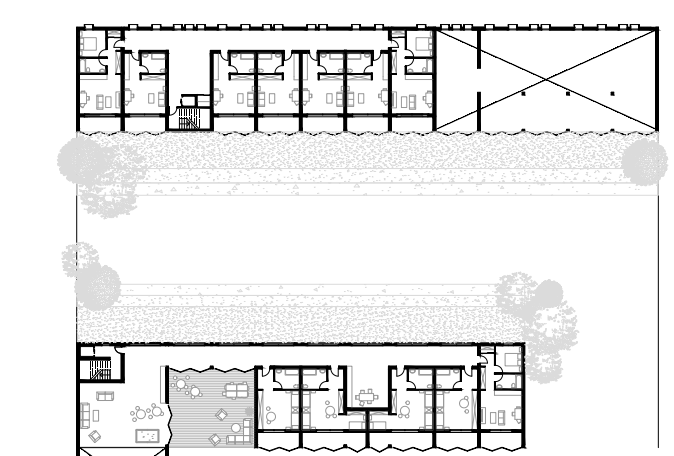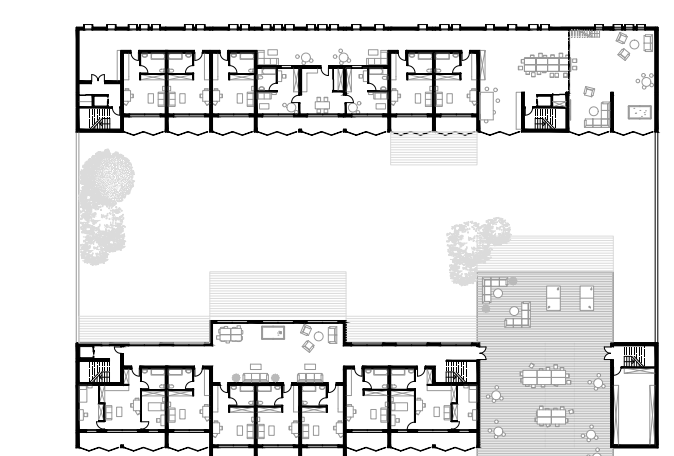


Plan R+1 échelle 1/200

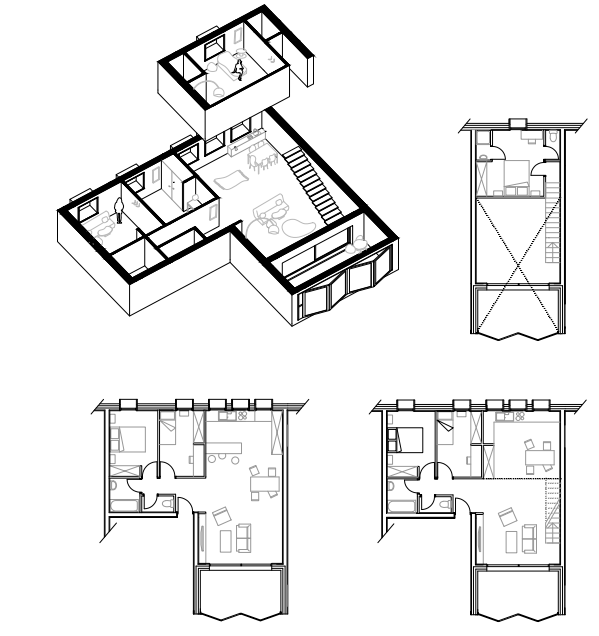


Plans T3/T4 duplex échelle 1/100

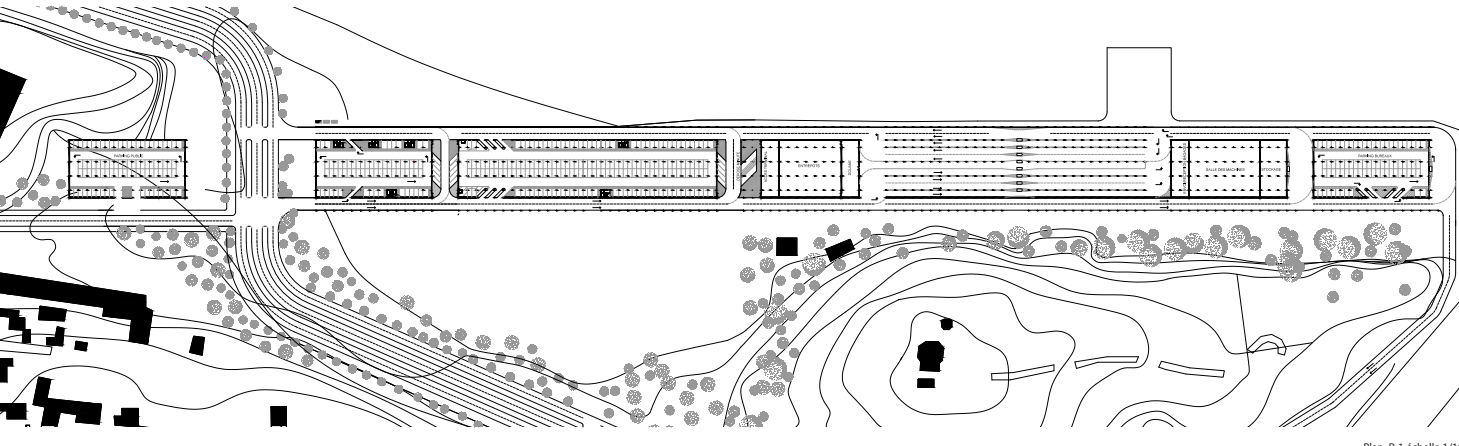



Plan R-1 échelle 1/1000

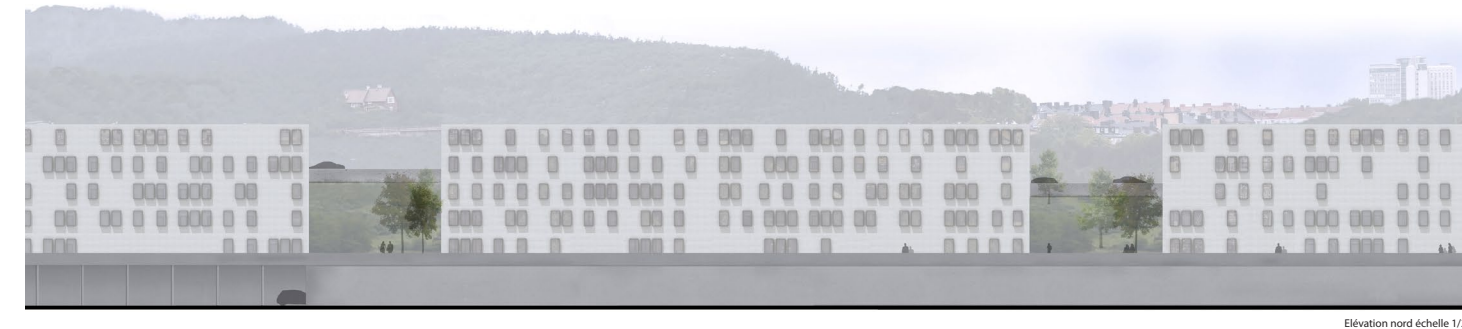


Elevation nord échelle 1/200

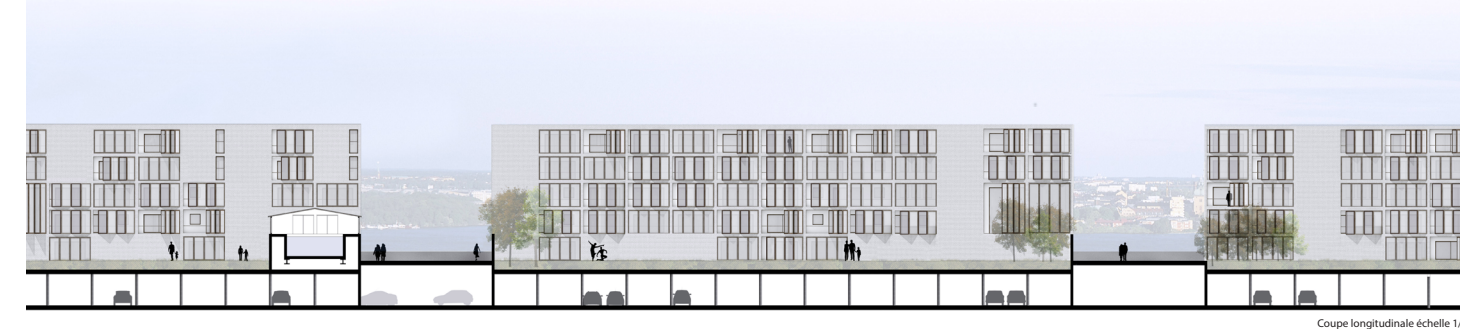

Coupe longitudinale échelle 1/200

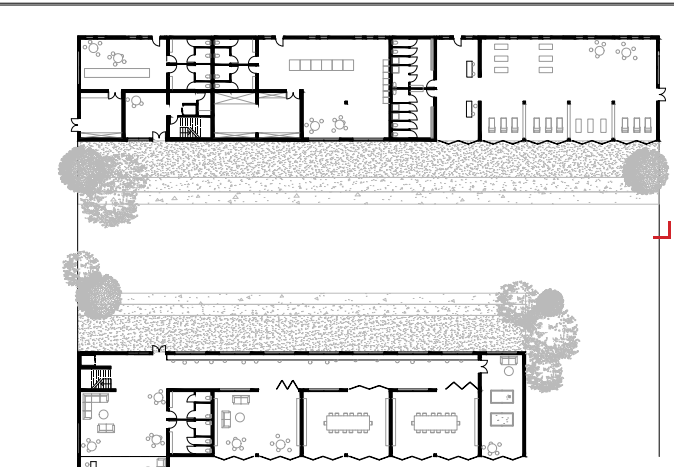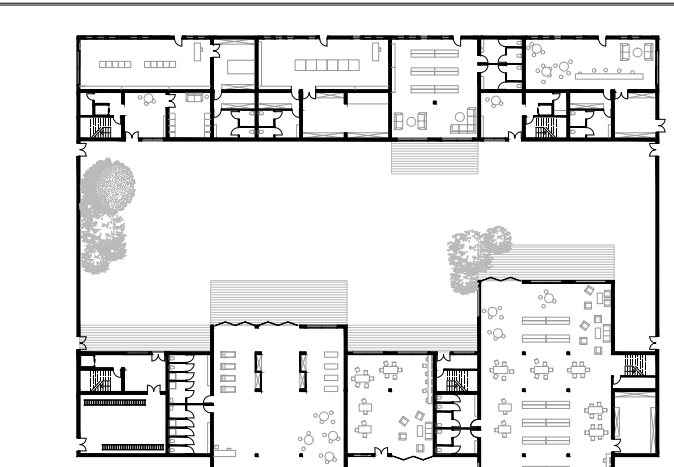

Plan RDC échelle 1/200

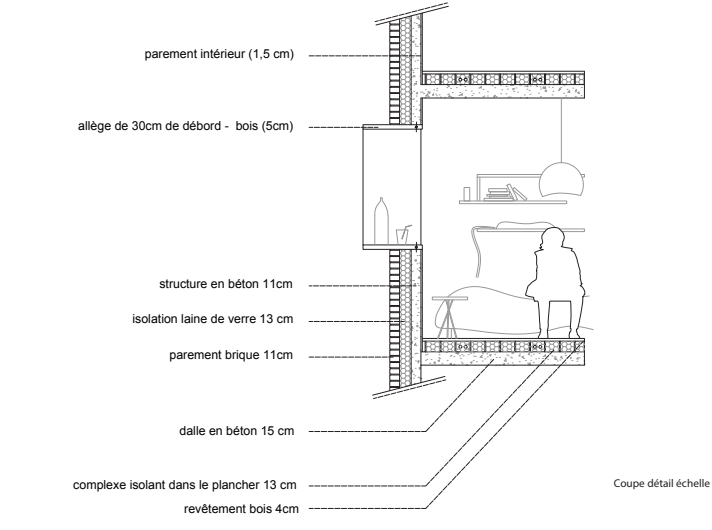

Coupe détail échelle 1/50